



MEVCUT PLAN

ÖNERİ PLAN

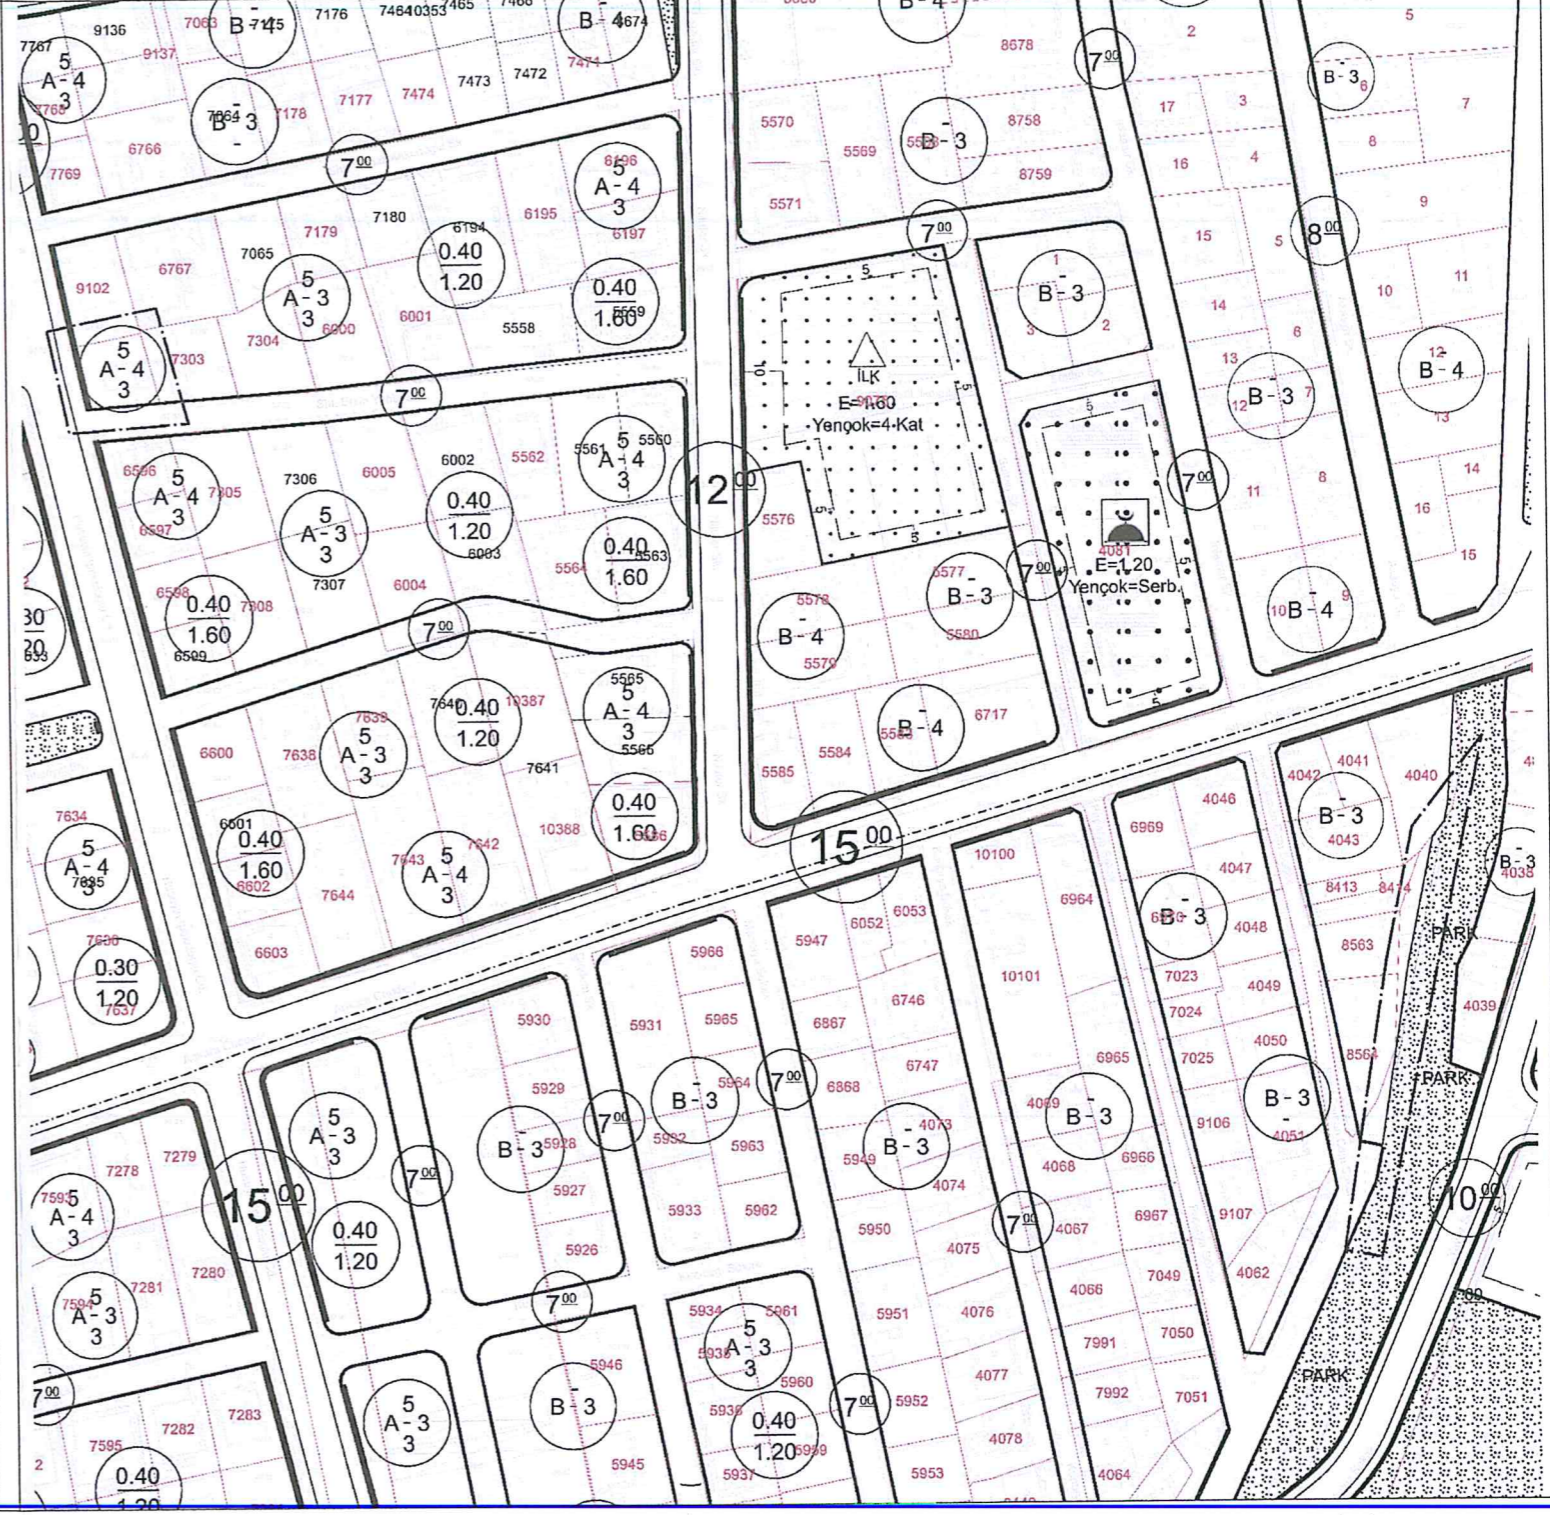

SAKARYA BÜYÜKŞEHİR BELEDİYESİNİN/...../..... TARİH VE/..... SAYILI KARARI EKİ 1/1000 ÖLÇEKLİ UYGULAMA İMAR PLANI DEĞİŞİKLİĞİ PAFTASININ İLAN EDİLEN SURETİDİR.

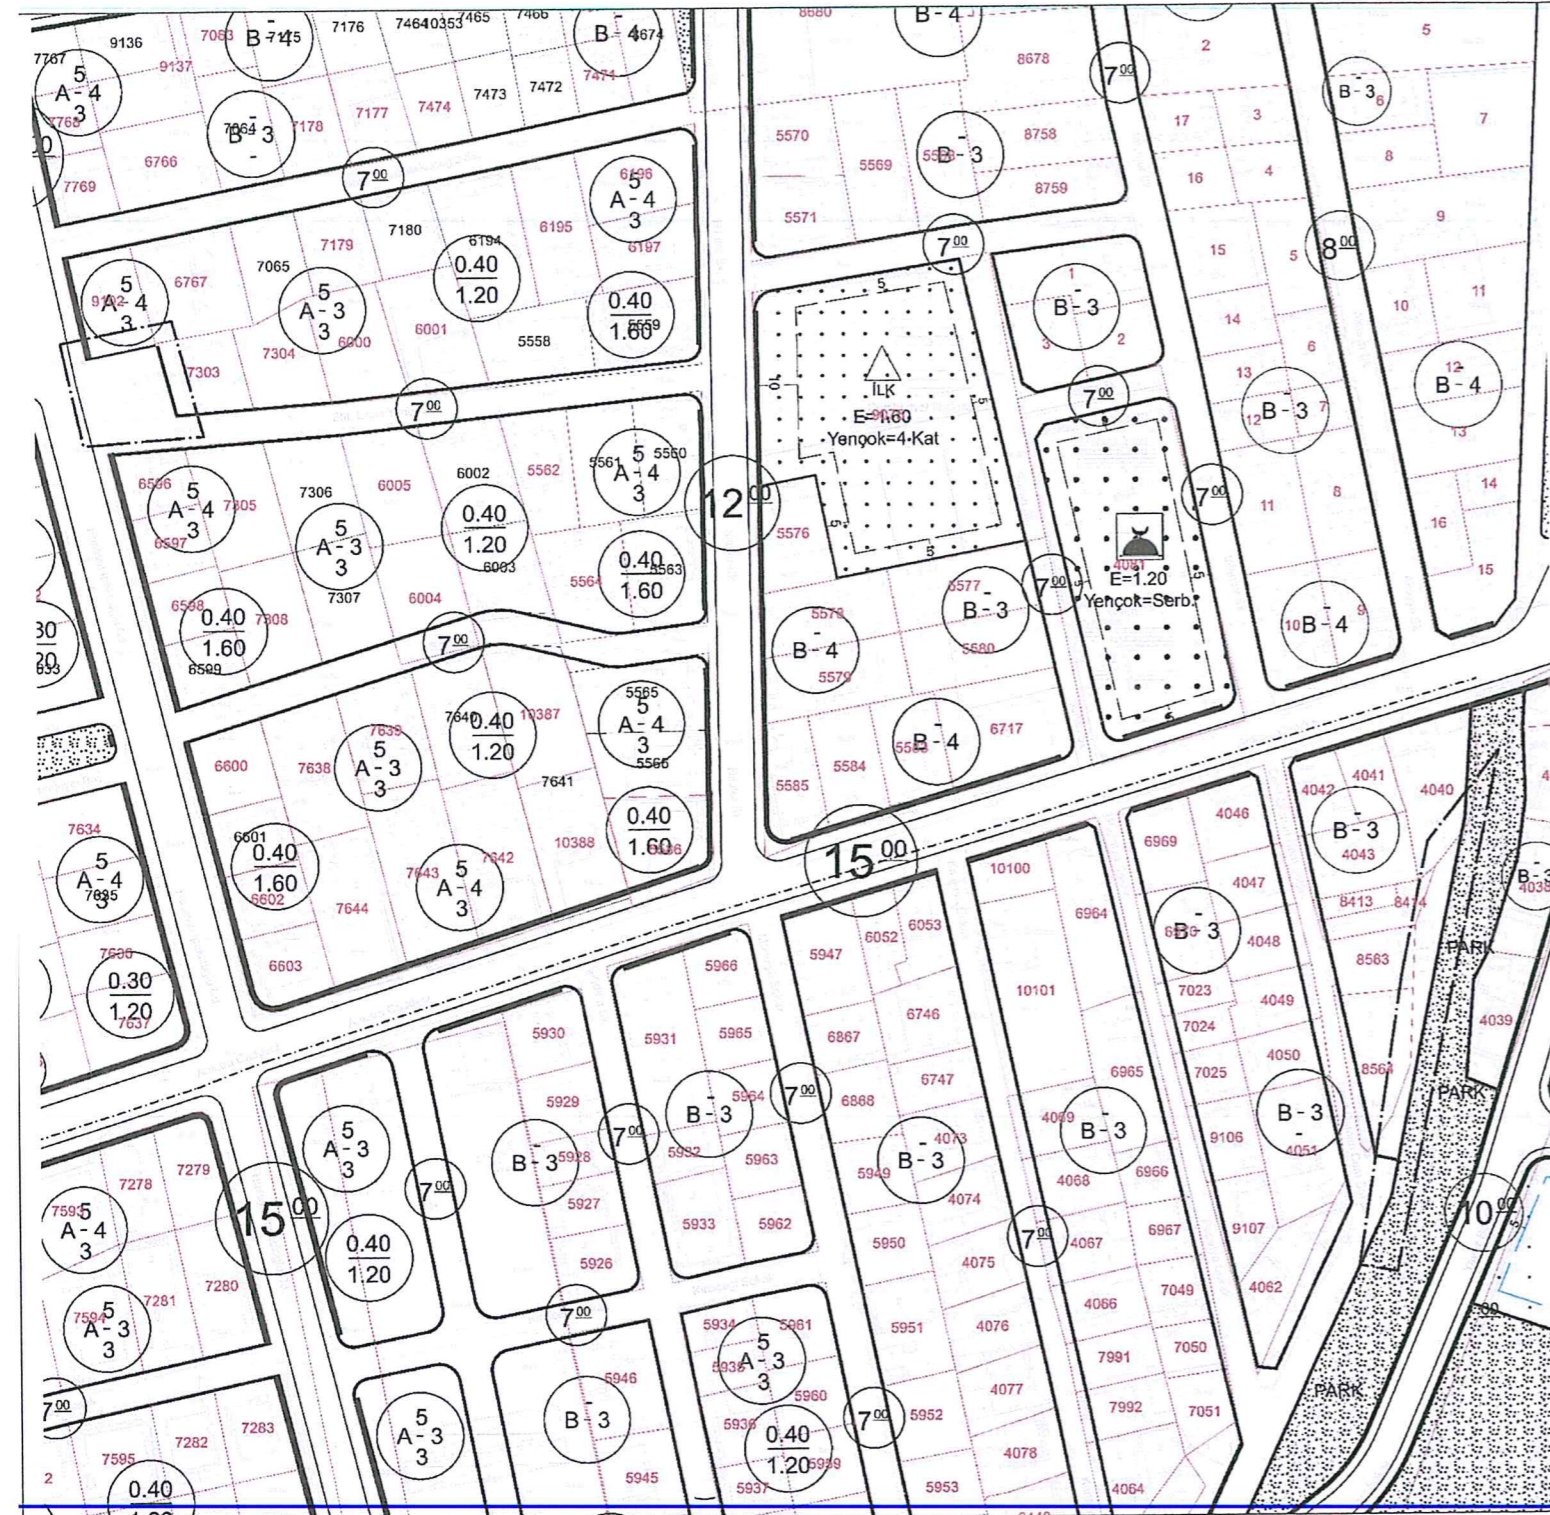

ERK NURETTİN YUVALI
İNŞ. MÜH. SAN. TİC. LTD. ŞTİ.
Dilmen Mah. 5/10 Sk. No:27185 Kurşun İş. Merkezi/SAKARYA
Tel: 0264 277 10 44 - Gecik: 0534 261 54 69
big@erkimmar.com www.erkimmar.com
A1/Flan Cetvresi Y.D. 34005/5467
Meslek No: 03350 0615 0470 0001

Nurettin YUVALI
Şehir Plancısı
Oda Sicil No: 4657

İLÇE	PAMUKOVA	Belediye Meclisimizin/...../..... tarih ve/..... sayılı kararı ile kabul edilen ve Sakarya Büyükşehir Belediye Meclisinin/...../..... tarih ve/..... sayılı kararı ile onaylanan 1/1000 ölçekli Uygulama İmar Planı Değişikliği 1 (bir) ay süre ile ilan edilmek üzere Belediyemiz ilan panosunda asılarak ilan yapıldığına dair iş bu tutanak tarafımızdan tanzim edilmiştir.	
MAHALLE	PAMUKOVA(KÖY)	İlanın Asıldığı Tarih/...../.....	İlanın İndirildiği Tarih/...../.....
ADA/ PARSEL			
PAFTA NO.	G24D24D3A G24D24D3D G24D24D4B G24D24D4C		